



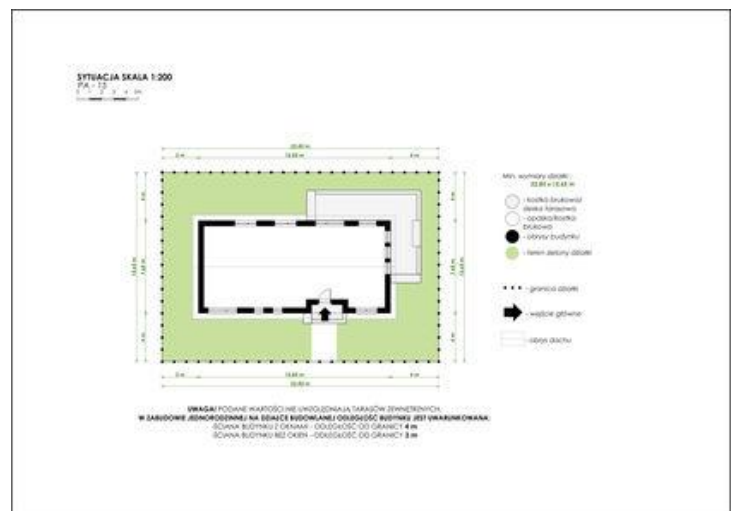

Projekt **API PIÓRO-15 CE (DOM API1-05)**

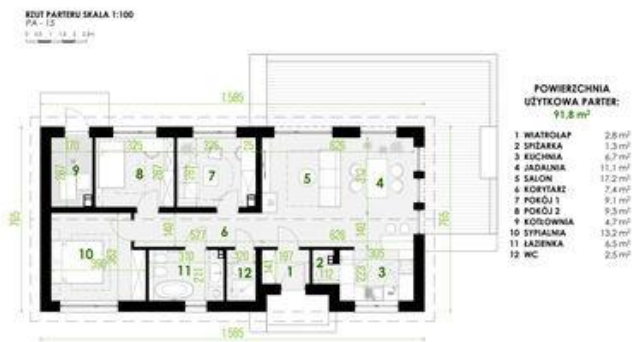

PRZEKROJ SKALA 1:100
PA - 13
1: 10, 11, 12, 13, 14, 15, 16



Informacje

Pow. dachu:	176,10 m²	Typ zabudowy:	parterowy
Szerokość budynku:	15,85 m	Pow. całkowita:	121,30 m²
Długość budynku:	7,63 m	Pow. zabudowy:	121,30 m²
		Pow. użytkowa:	91,80 m²
		Kąt nachylenia dachu:	37,00°
		Min. szerokość działki:	22,85 m
		Min. długość działki:	15,65 m
		Wysokość budynku:	6,73 m

Cena projektu na dzień 07.07.2022: **2 900,00 zł**



Pokaż projekt w internecie

API PIÓRO-15 CE - Czas realizacji do 3-5 dni roboczych. Projekt domu Parterowego PIÓRO-15 stworzony z myślą o Inwestorach, których działki są wąskie - nie mogą wybudować domu zbyt szerokiego. Projekt ten spełnia również inne bardzo ważne kryterium: jest tańszy w budowie od domu tradycyjnego.